



5. napirendi pont  
melléklete

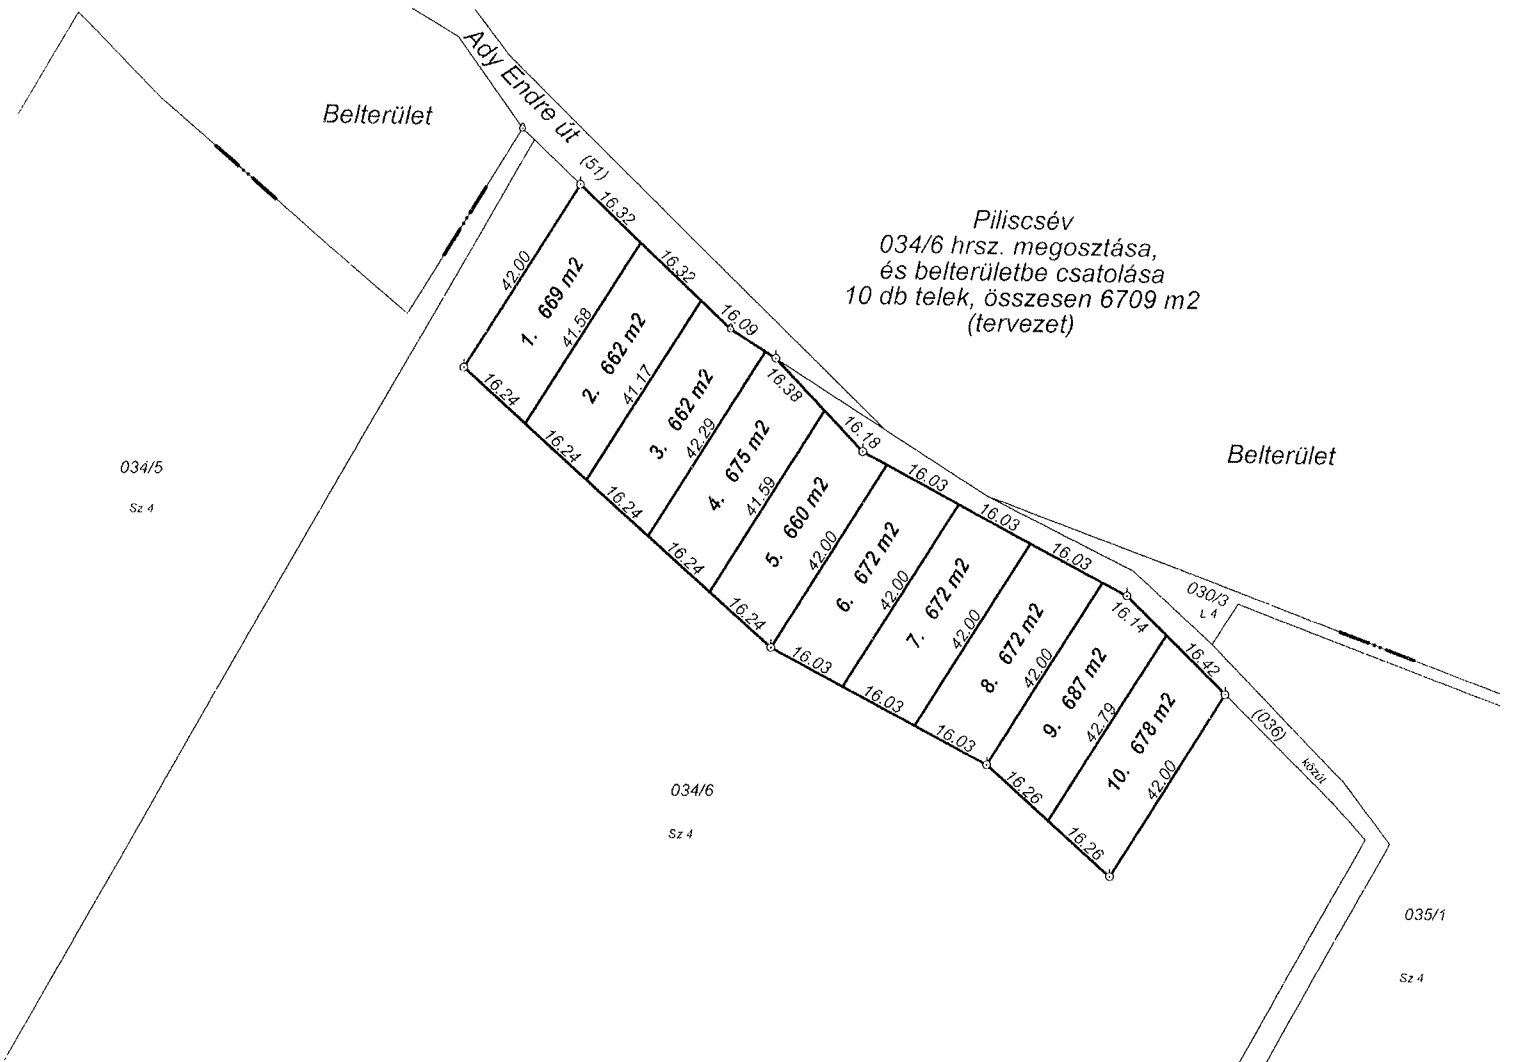

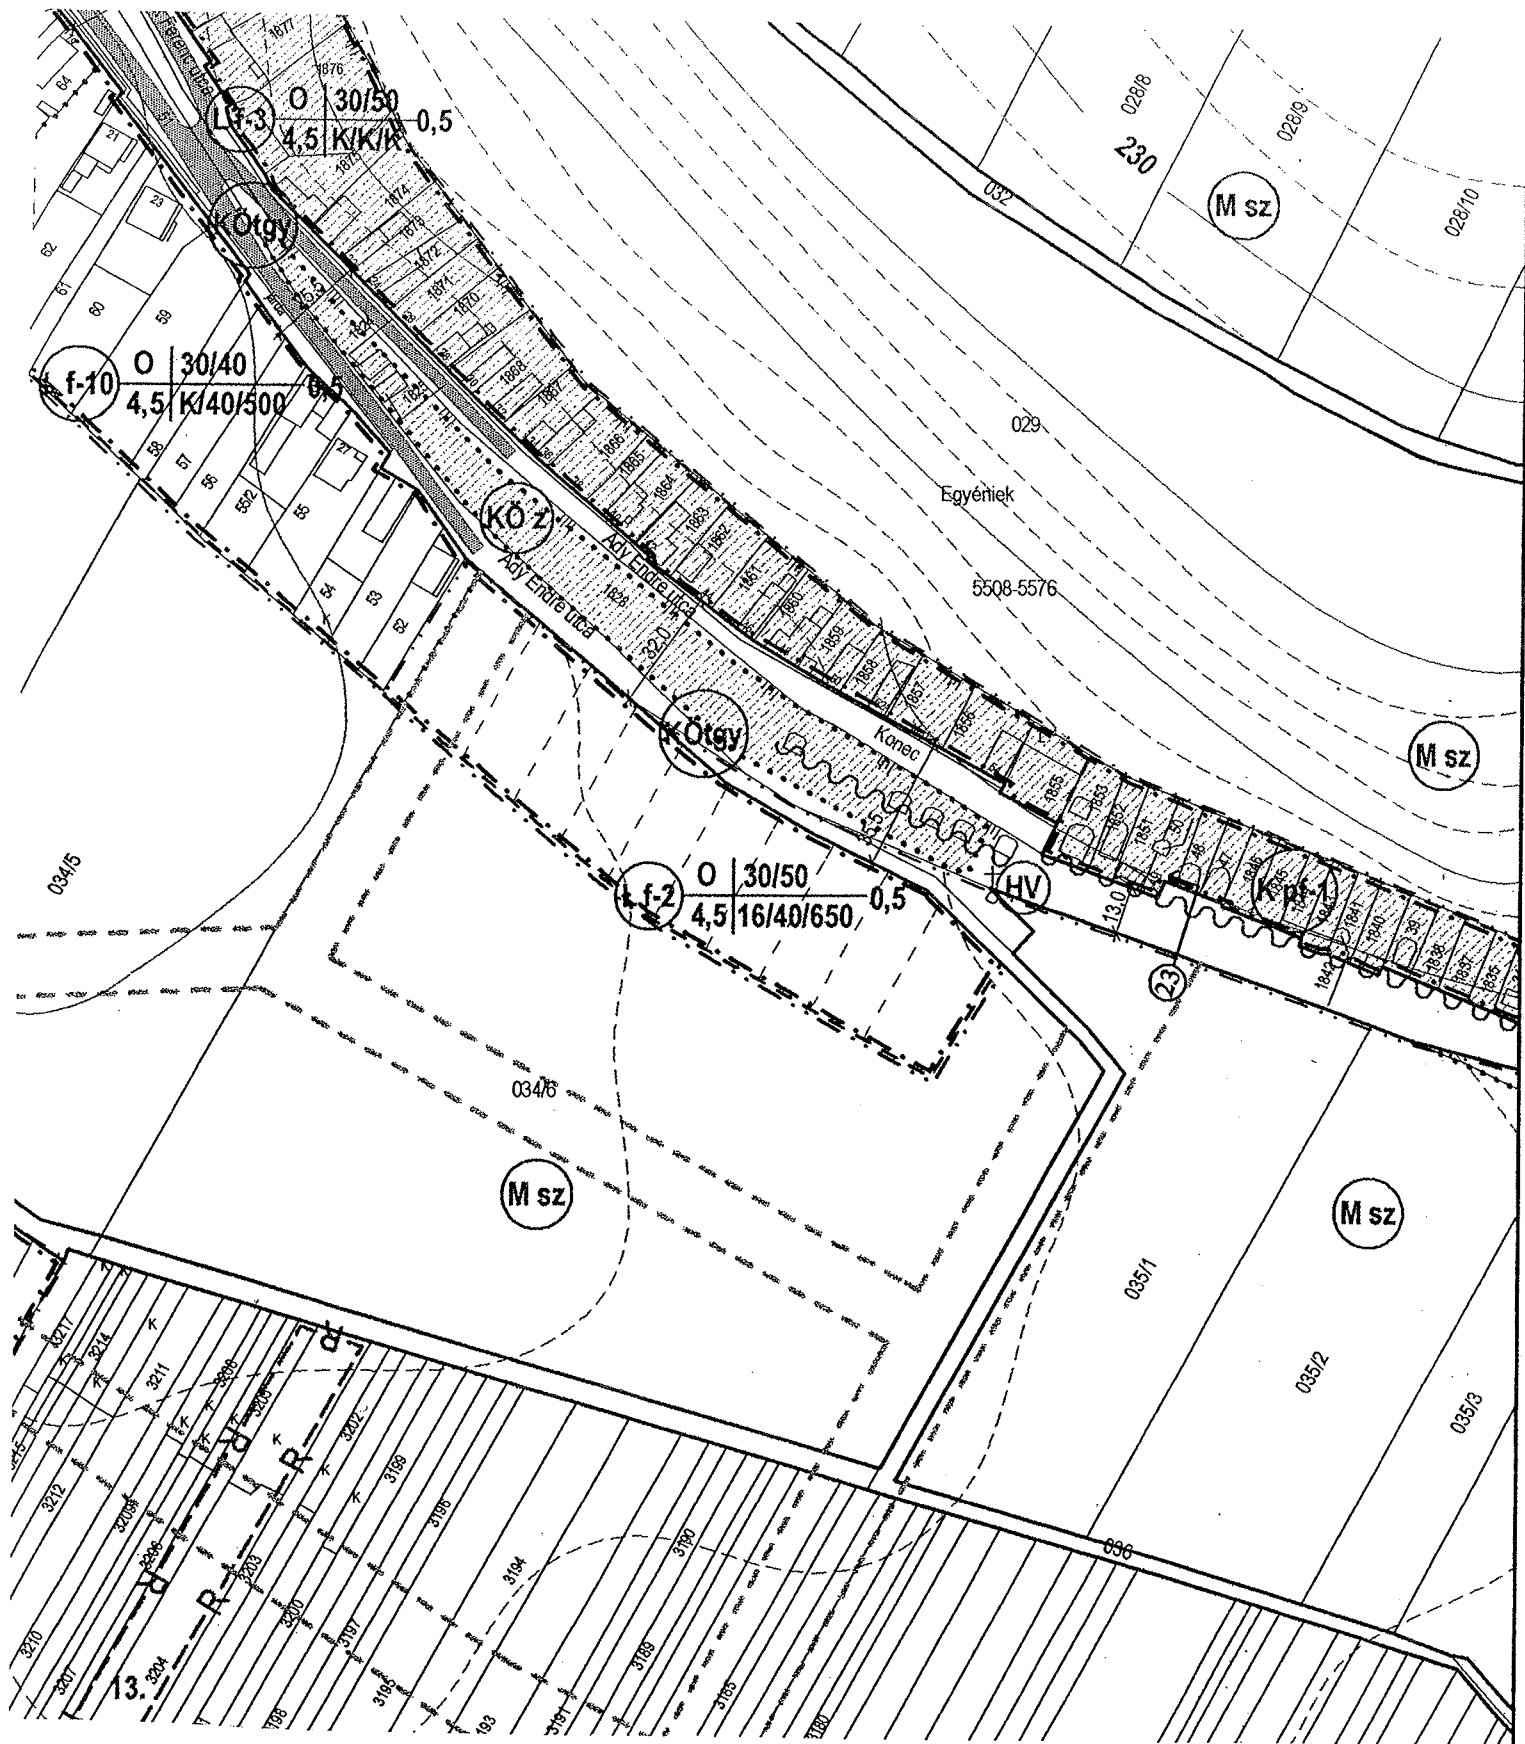

kivonat a Piliscsév Község Önkormányzata Képviselő testületének 17/2004.(XII.20.) számú rendeletével jóváhagyott és a helyi építési szabályzatának és szabályozási tervének, valamint a 8/2014.(VII.18.) számú önkormányzati rendelettel jóváhagyott módosításából.

Piliscsév 2017. január 26.

Kosztkáné Rokolya Bernadett

polgármester

Baumstark Tiborné

jegyző