

Spisák Attila e.v.
2500 Esztergom, Bokréta utca 2.
Munkaszám: SA/049/2023.

PILISCSEV település
külterület
adatszolgáltatás iktatószáma: 2-388/2024.

VÁLTOZÁSI VÁZRAJZ

a 080/38 helyrajzi számú földrészlet megosztásáról.
M = 1:2500

Változás előtti állapot						Változás utáni állapot							Megjegyz.
Hrsz	Alrészlet			Terület ha. m²	AK	Hrsz	Alrészlet			Terület ha. m²	AK	Szolgalmi és egyéb jogok	
	jel	műv.ága	É				jel	műv.ága	É				
1	2	3	4	5	6	7	8	9	10	11	12	13	14
080/38	-	szántó	5	6.9823	108.92	080/101	-	kivett magánút	-	0.0140	-	-	közforg. elől elzárt
						080/102	-	kivett magánút	-	0.0411	-	-	közforg. elől elzárt
						080/103	-	szántó	5	0.0851	1.33	-	-
						080/104	-	szántó	5	0.0861	1.34	-	-
						080/105	-	szántó	5	0.0870	1.36	-	-
						080/106	-	szántó	5	0.0879	1.37	-	-
						080/107	-	szántó	5	0.0948	1.48	-	-
						080/108	-	szántó	5	6.4863	101.19	III/10. 32238/2012. vezetékjog 977 m² III/11. 34452/2013. vezetékjog 61 m² Jogosult: E.On Zrt	-
	Összesen:		6.9823	108.92					6.9823	108.07			

Esztergom, 2024. május 4.

A vázrajz méretek levételére nem alkalmas.

Hatályon kívül helyezi az 601335/2024. iktató számú vázrajzot!

A művelési ág és a minőségi osztály megjelölése és ábrázolása a kataszteri birtok jövedelem számítása helyes, az adatok a föld-minősítési eljárás eredményeinek megfelelően kerültek feltüntetésre.

Készítő:

Spisák Attila

2500 Esztergom, Bokréta utca 2.

Telefon: +36 70 367 7664

Adószám: 66873745-2-31

Nyilvántartási szám: 40164113

Földmérő ig. szám: 10684

Földmérő ig. száma:

10684

Minőségtanúsító:

Zsugya Lóránt

Ing. rend. min. száma:

ZSUGYA LÓRÁNT

okl. földmérő mérnök

Földm.ig.sz.: 7905

IR-m: 2048/2007


GD-T: 11-0772



2024. MÁJ 08.

Záradékoló:

Árendás Márk
Ing. rend. min. sz.:
Irm.sz.: 2239/2013

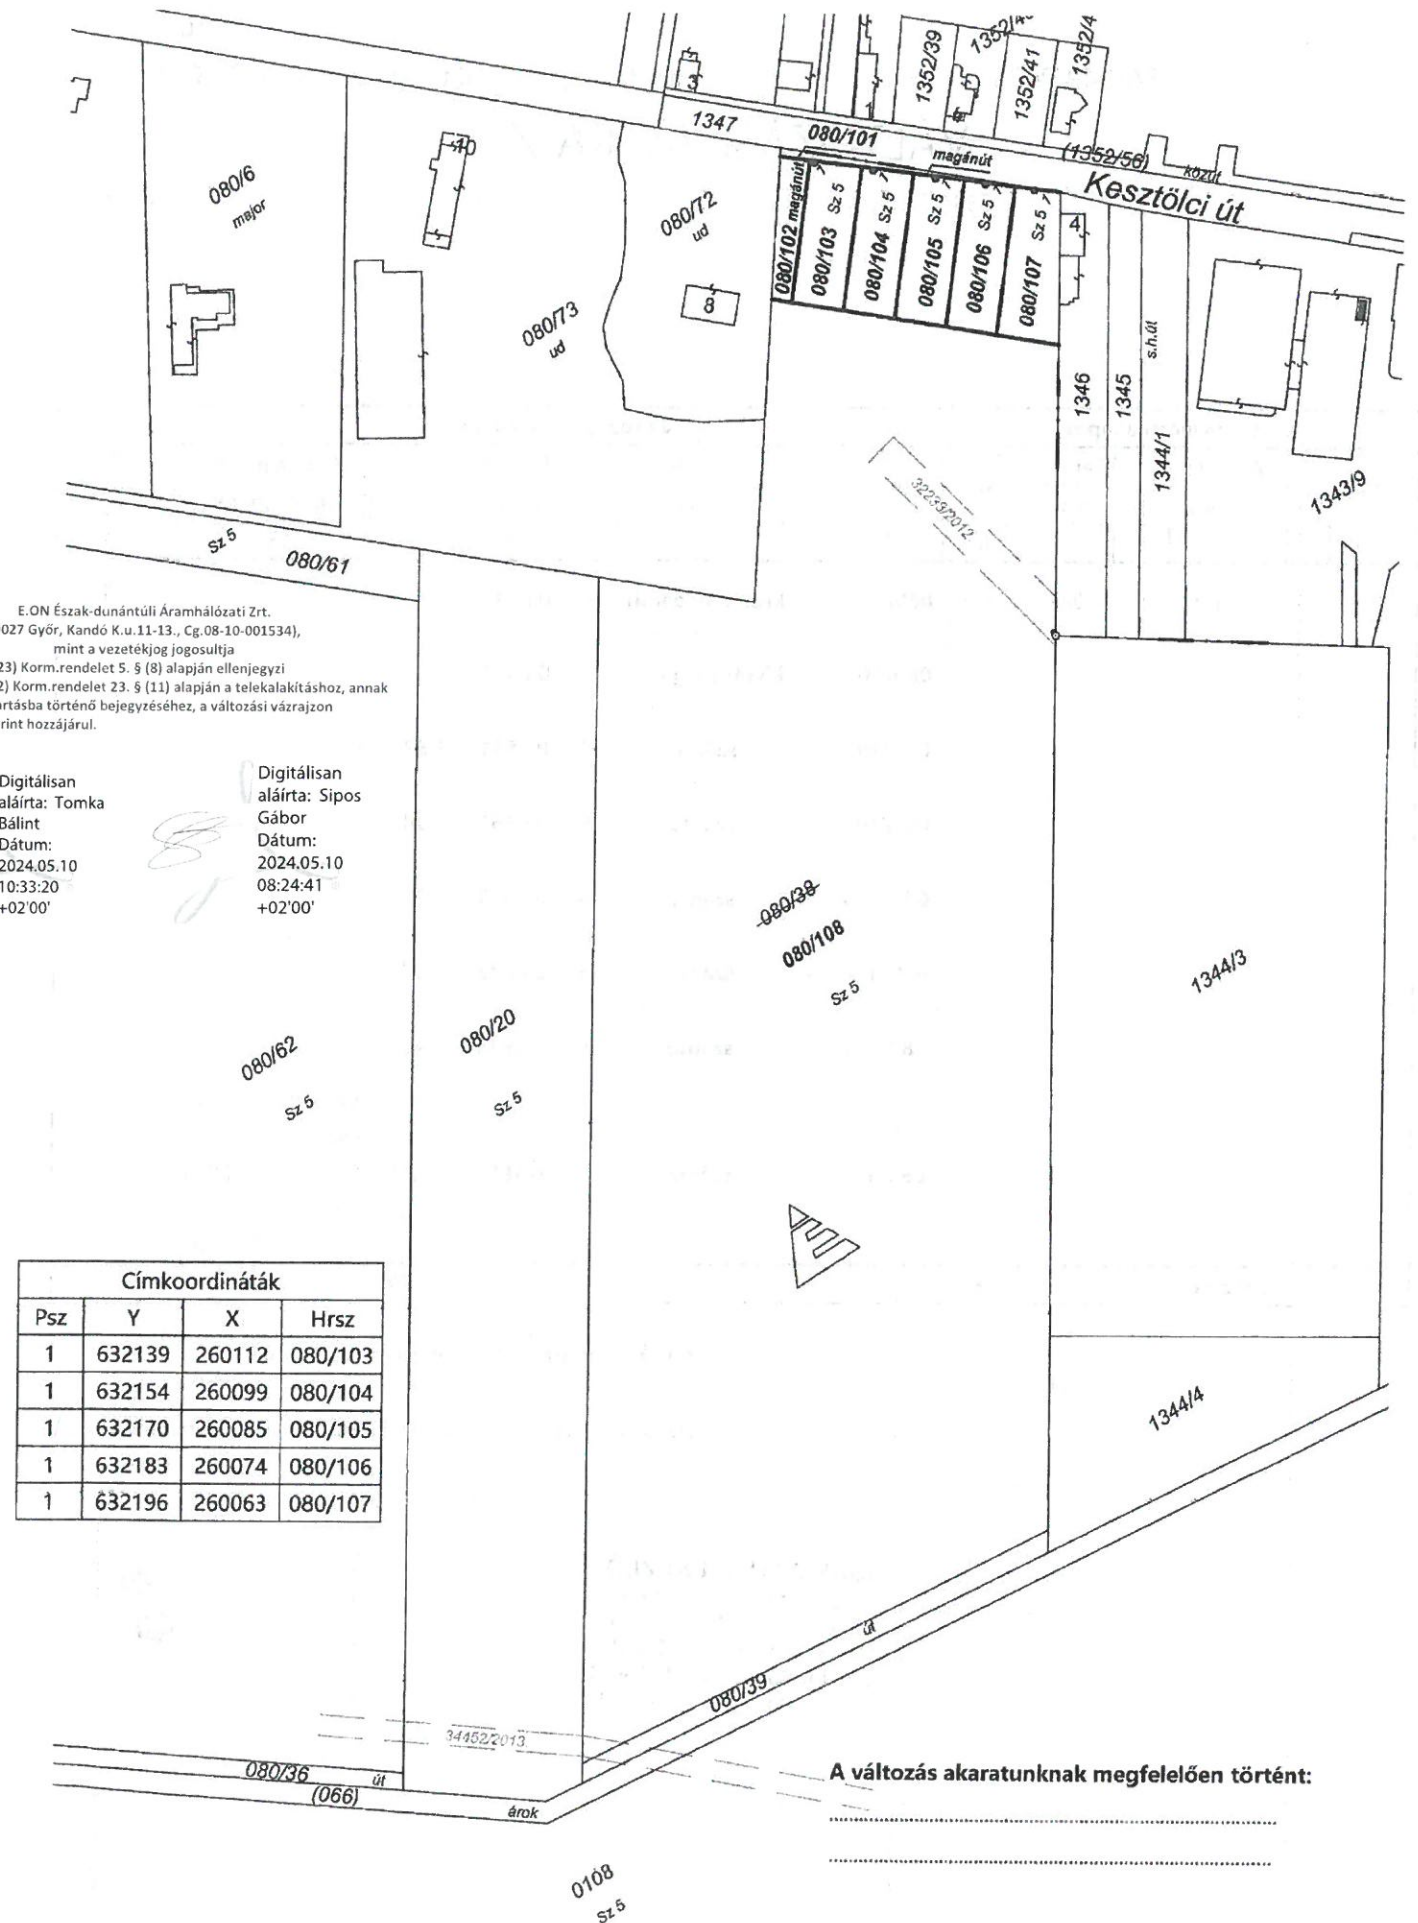

E.ON Észak-dunántúli Áramhálózati Zrt.
(9027 Győr, Kandó K.u.11-13., Cg.08-10-001534),
mint a vezetékg. jogosultja
- a 382/2007 (XII.23) Korm.rendelet 5. § (8) alapján ellenjegyzi
- a 384/2016 (XII.2) Korm.rendelet 23. § (11) alapján a telekalakításhoz, annak ingatlan-nyilvántartásba történő bejegyzéséhez, a változási vázrajzon feltüntetettek szerint hozzájárul.

Digitálisan
aláírta: Tomka
Bálint
Dátum:
2024.05.10
10:33:20
+02'00'

Digitálisan
aláírta: Sipos
Gábor
Dátum:
2024.05.10
08:24:41
+02'00'

Címkoordináták			
Psz	Y	X	Hrsz
1	632139	260112	080/103
1	632154	260099	080/104
1	632170	260085	080/105
1	632183	260074	080/106
1	632196	260063	080/107

A változás akaratunknak megfelelően történt: