

**Spisák Attila e.v.**  
2500 Esztergom, Bokréta u. 2.  
Munka száma: SA/005/2023.

Kemárom-Esztergom Megyei Kormányhivatal Földhivatali Főosztály Földhivatali Osztály I.	
Iktatás id.:	2023 APR 26.
Ikt. szám:	801099
Előirat:	Melléklet:

**Piliscsév**  
zártkert  
Adatszolg. ikt.sz.:2-1167/2022.

## VÁLTOZÁSI VÁZRAJZ

a 3570, 3571 és a 3572 helyrajzi számú földrészletek  
telekcsoport újraosztásáról.

M= 1:1000

Változás előtti állapot						Változás utáni állapot						Meggjegyzés	
Hrsz	Alrészlet			Terület ha. m <sup>2</sup>	AK	Hrsz	Alrészlet			Terület ha. m <sup>2</sup>	AK		Szolgalmi és egyéb jogok
	jel	műv.ága	min. o.				jel	műv.ága	min. o.				
1	2	3	4	5	6	7	8	9	10	11	12	13	14
3570	-	legelő	4	0.1712	0.72	3570/1	-	-	-	0.2040	3.95	-	-
3571	-	szőlő	5	0.0914	3.02		a	legelő	4	0.0967	0.41	-	-
3572	-	szőlő	5	0.0878	2.90		b	szőlő	5	0.1073	3.54	-	-
						3570/2	-	-	-	0.1068	1.70	-	-
							a	legelő	4	0.0635	0.27	-	-
							b	szőlő	5	0.0433	1.43	-	-
						3570/3	-	kivett magánút	-	0.0169	-	-	közforgalom elől elzárt
						3570/4	-	kivett magánút	-	0.0227	-	-	közforgalom elől elzárt
		Összesen:		0.3504	6.64					0.3504	5.65		

A vázrajz méretek levételére nem alkalmas.

A megosztás akaratunknak megfelelően történt:

  
Készítette: Tatabánya, 2023. március 7. Esztergom, Bokréta utca 2.  
Telefon: +36 70 367 7664  
Adószám: 66873745-1-31 KISADÓZÓ  
Készítő: SPISÁK ATTILA Földmérési szám: 40164113  
földmérő ig.sz. szám: 4120/2011 földmérő ig. szám: P.H. 0684

Minőséget tanúsító: ZSUGYA LÓRÁNT

Ing.rend.min.sz.: 2048/2007

**ZSUGYA LÓRÁNT**  
okl. földmérő mérnök  
Földm.ig.sz.: 7906  
Ing.rend.min.sz.: 2048/2007  
IGD 1-11-0772

A művelési ág és a minőségi osztály megjelölése és ábrázolása, a kataszteri tiszta jövedelem számítása helyes, az adatok a föld-minősítési eljárás eredményének megfelelően kerültek feltüntetésre.

Esztergom,  
2023 MÁR. 28.

mezőgazdász

A helyrajzi számozás és területszámítás helyes.  
Ez a záradék a kelteztől számított egy évig hatályos.

Esztergom,

2023 APR 06.

Záradékoló: .....


Ing.rend.min.sz.:

Árendás Márk

Ing.sz.: 2239/2013

A telekalakítást a 801099/4/2023. számú határozatomban foglaltak szerint engedélyeztem. Az engedély a hozzá tartozó változást együttesen a határozat jogerőre emelkedésével minősített együttes hatál

A döntés végleges.  
Tatabánya, 20.23.  
ph.

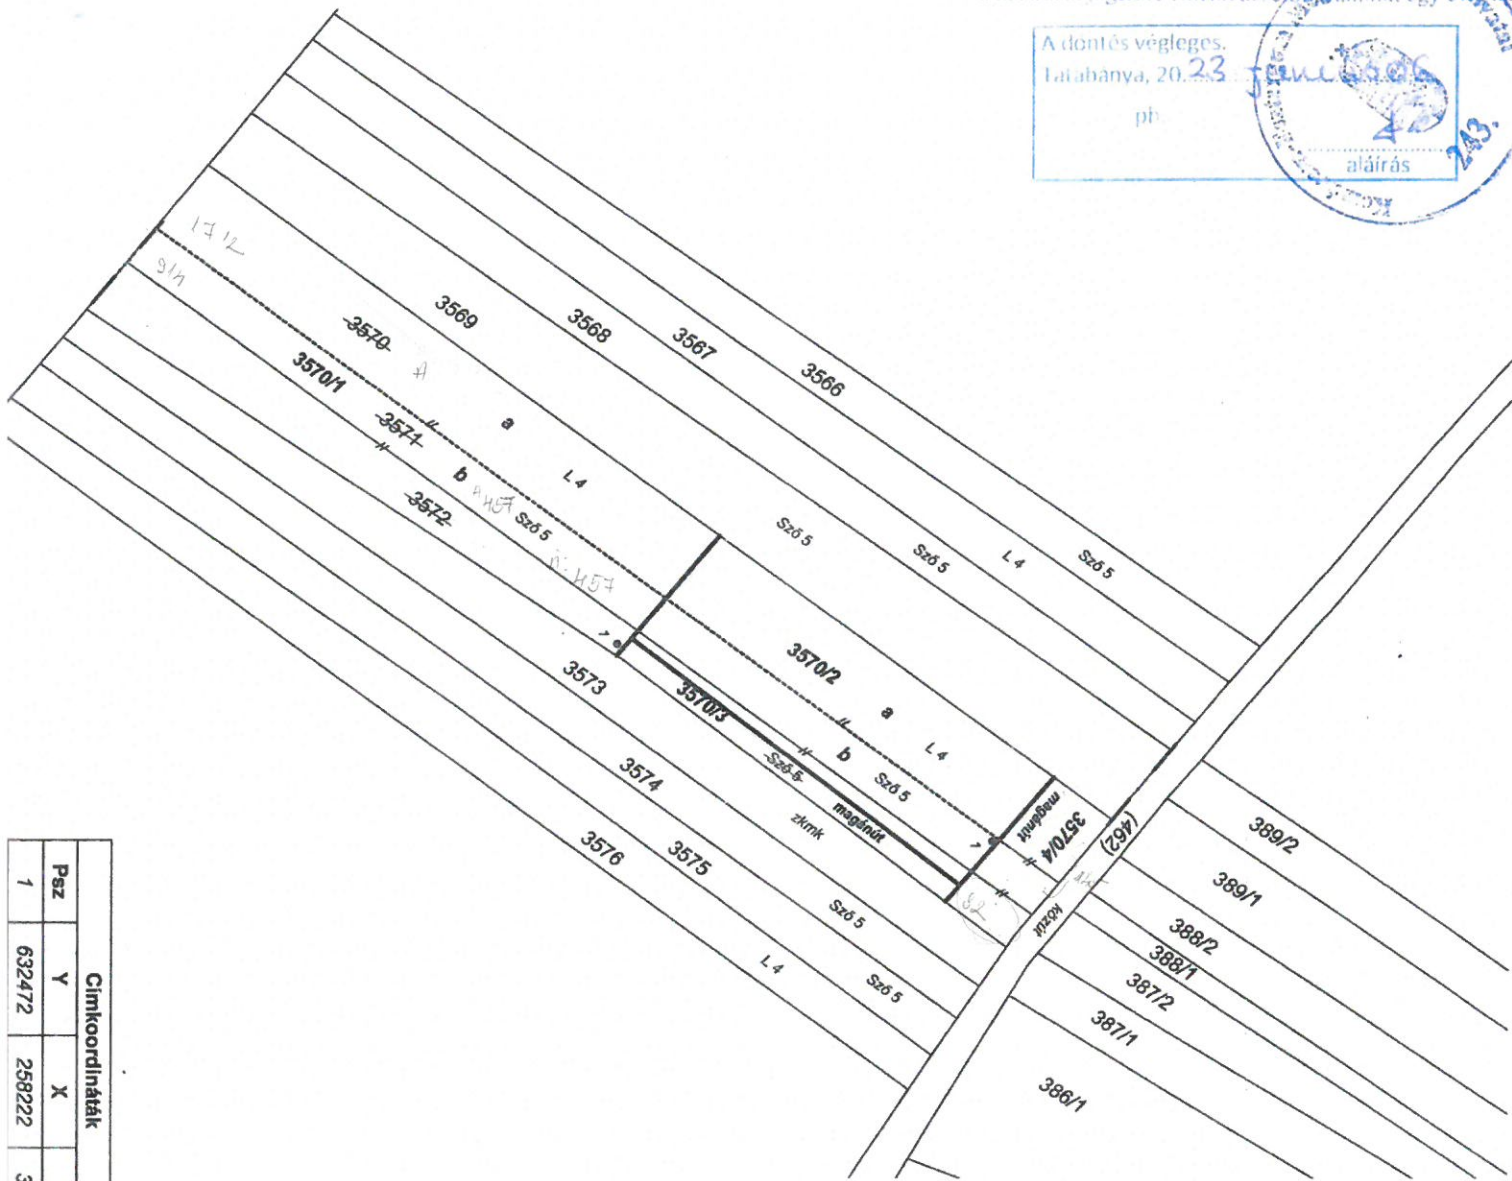

Címkoordináták			
Psz	Y	X	Hrsz
1	632472	258222	3570/1