

Spisák Attila e.v.  
2500 Esztergom, Bokréta utca 2.  
Munkaszám: SA/037/2021.

Piliscsév település  
külterület  
adatszolgáltatás iktatószáma: 2-943/2021.

601259/2021

## VÁLTOZÁSI VÁZRAJZ

a(z) 036 helyrajzi számú földrészletre vonatkozó vízvezeték vezetékjog bejegyzéséhez.  
M = 1:1000


Változás előtti állapot						Változás utáni állapot												Megjegyzés
Hrsz	Alrészlet			Terület	AK	Hrsz	Alrészlet			Terület	AK	VEZETÉKJOGGAL TERHELENDŐ TERÜLETRÉSZ						
	je l	műv.ága	min. o.	ha. m <sup>2</sup>			je l	műv.ága	min. o.	ha. m <sup>2</sup>		Terület igénybevétele (oszlop, transzformátor állomás, vezeték, biztonsági övezet)	db	Hossz (m)	m <sup>2</sup>	Összes (m <sup>2</sup> )		
1	2	3	4	5	6	7	8	9	10	11	12	13	14	15	16	17	18	
036		kivett, közút	-	0.3155	-	036		kivett, közút	-	0.3155	-	vezeték és biztonsági övezete	1	97.07	384	384	*	
<b>összesen:</b>				0.3155						0.3155			1	97.07	384	384		

Tervezett állapot!

Esztergom, 2021. szeptember 1.

\*Az 036 hrsz-ú földrészleten lévő vízvezeték, valamint a hozzátartozó biztonsági övezet – I. jelű 384 m<sup>2</sup> nagyságú – területére a vezetékjog az Északdunántúli Vízmű Zrt.-t (2800. Tatabánya, Sárberki ltp. 100.) illeti meg.

A vázrajz méretek levételére nem alkalmas.

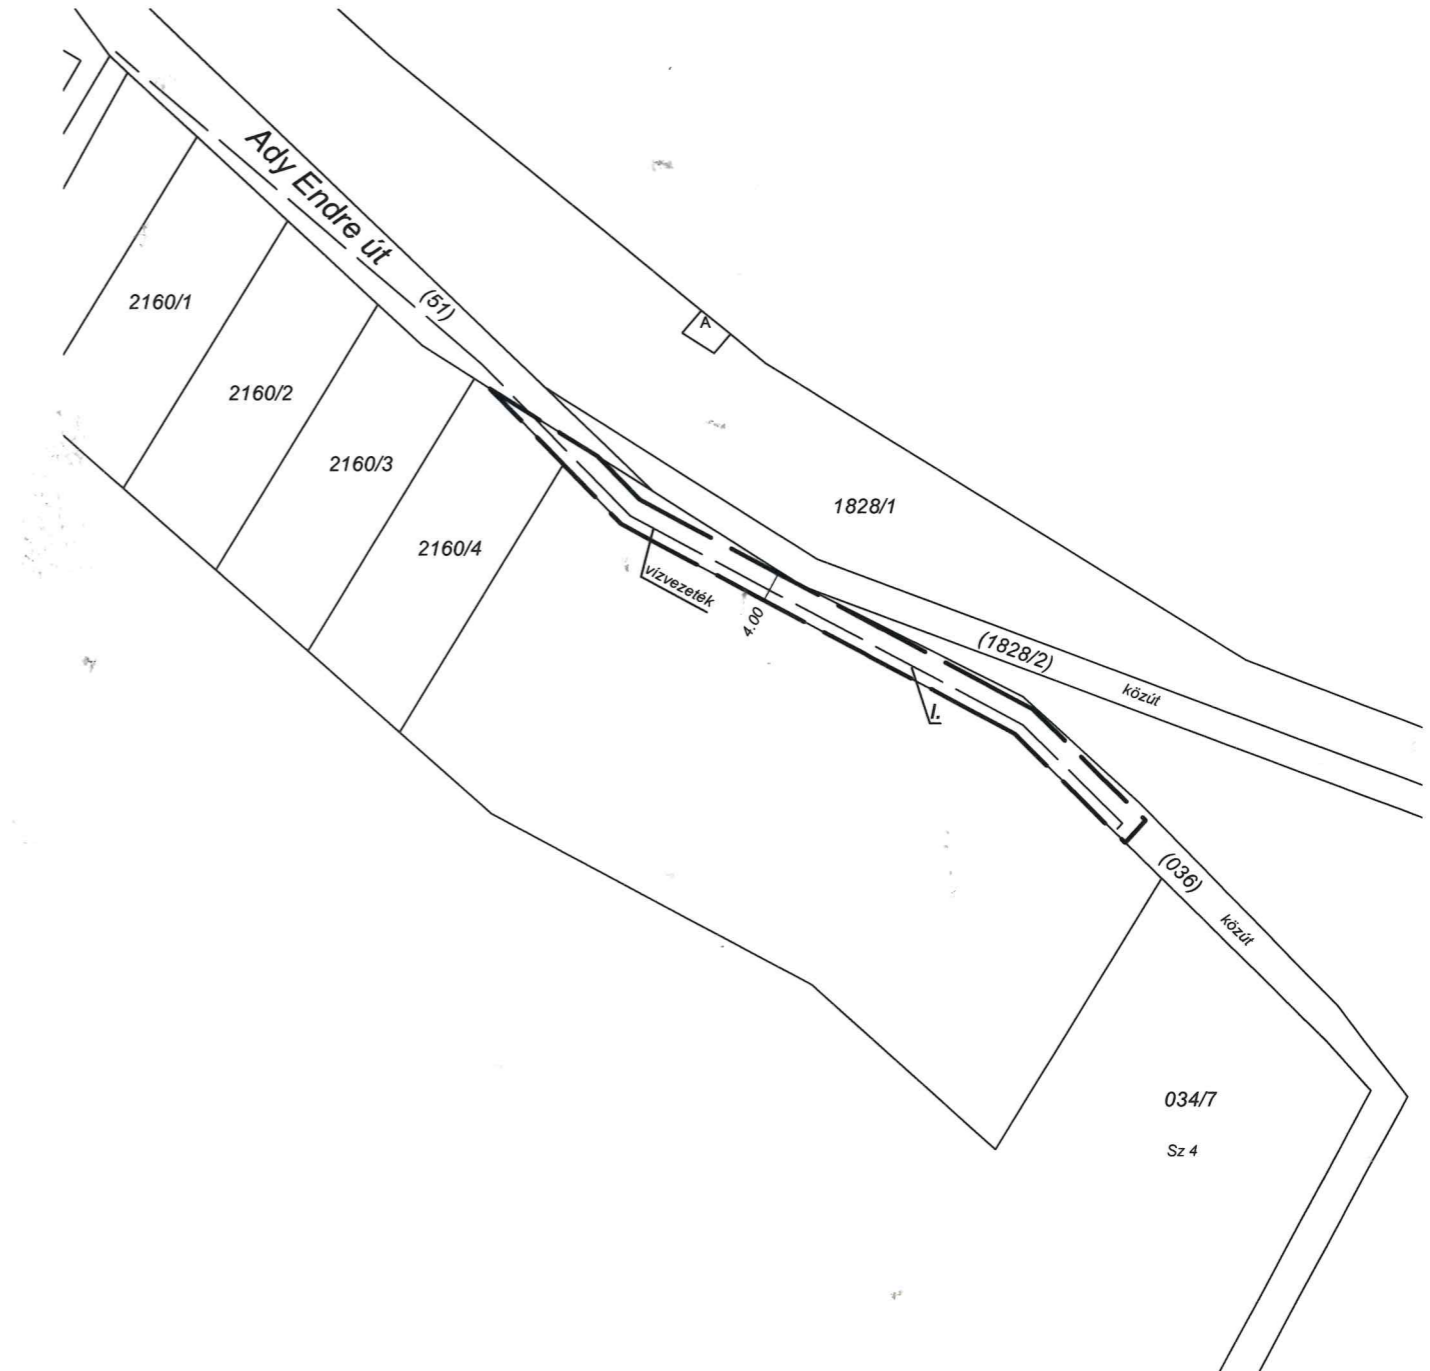

Készítő: Spisák Attila

SPISÁK ATTILA LÁSZLÓ e.v.  
2500 Esztergom, Bokréta utca 2.  
Földmérő ig. száma: 4120/2011  
Telefon: +36 70 367 7664  
Adószám: 66873745-2-31 KISADÓZÓ  
Nyilvántartási szám: 40164113  
Földmérő ig. szám: 4120/2011

Az állami alapadat tartalom az állami ingatlan-nyilvántartási térképi adatbázis tartalmával megegyezik. Ez a záradék a keltezésétől számított egy évig hatályos.

Esztergom, 2021. Szept. 07.

Minőségtanúsító: Zsugya Lóránt

Záradékoló:

Ing. rend. min. száma:

**ZSUGYA LÓRÁNT**  
okl. földmérő mérnök  
Földm.ig. sz.: 7906  
IR-m: 2048/2007  
GD-T: 11-0772

Ing. rend. min. sz.:

Árendás Márk  
Irm.sz.: 2239/2013