


Radványi Zsolt területbérlet melléklet

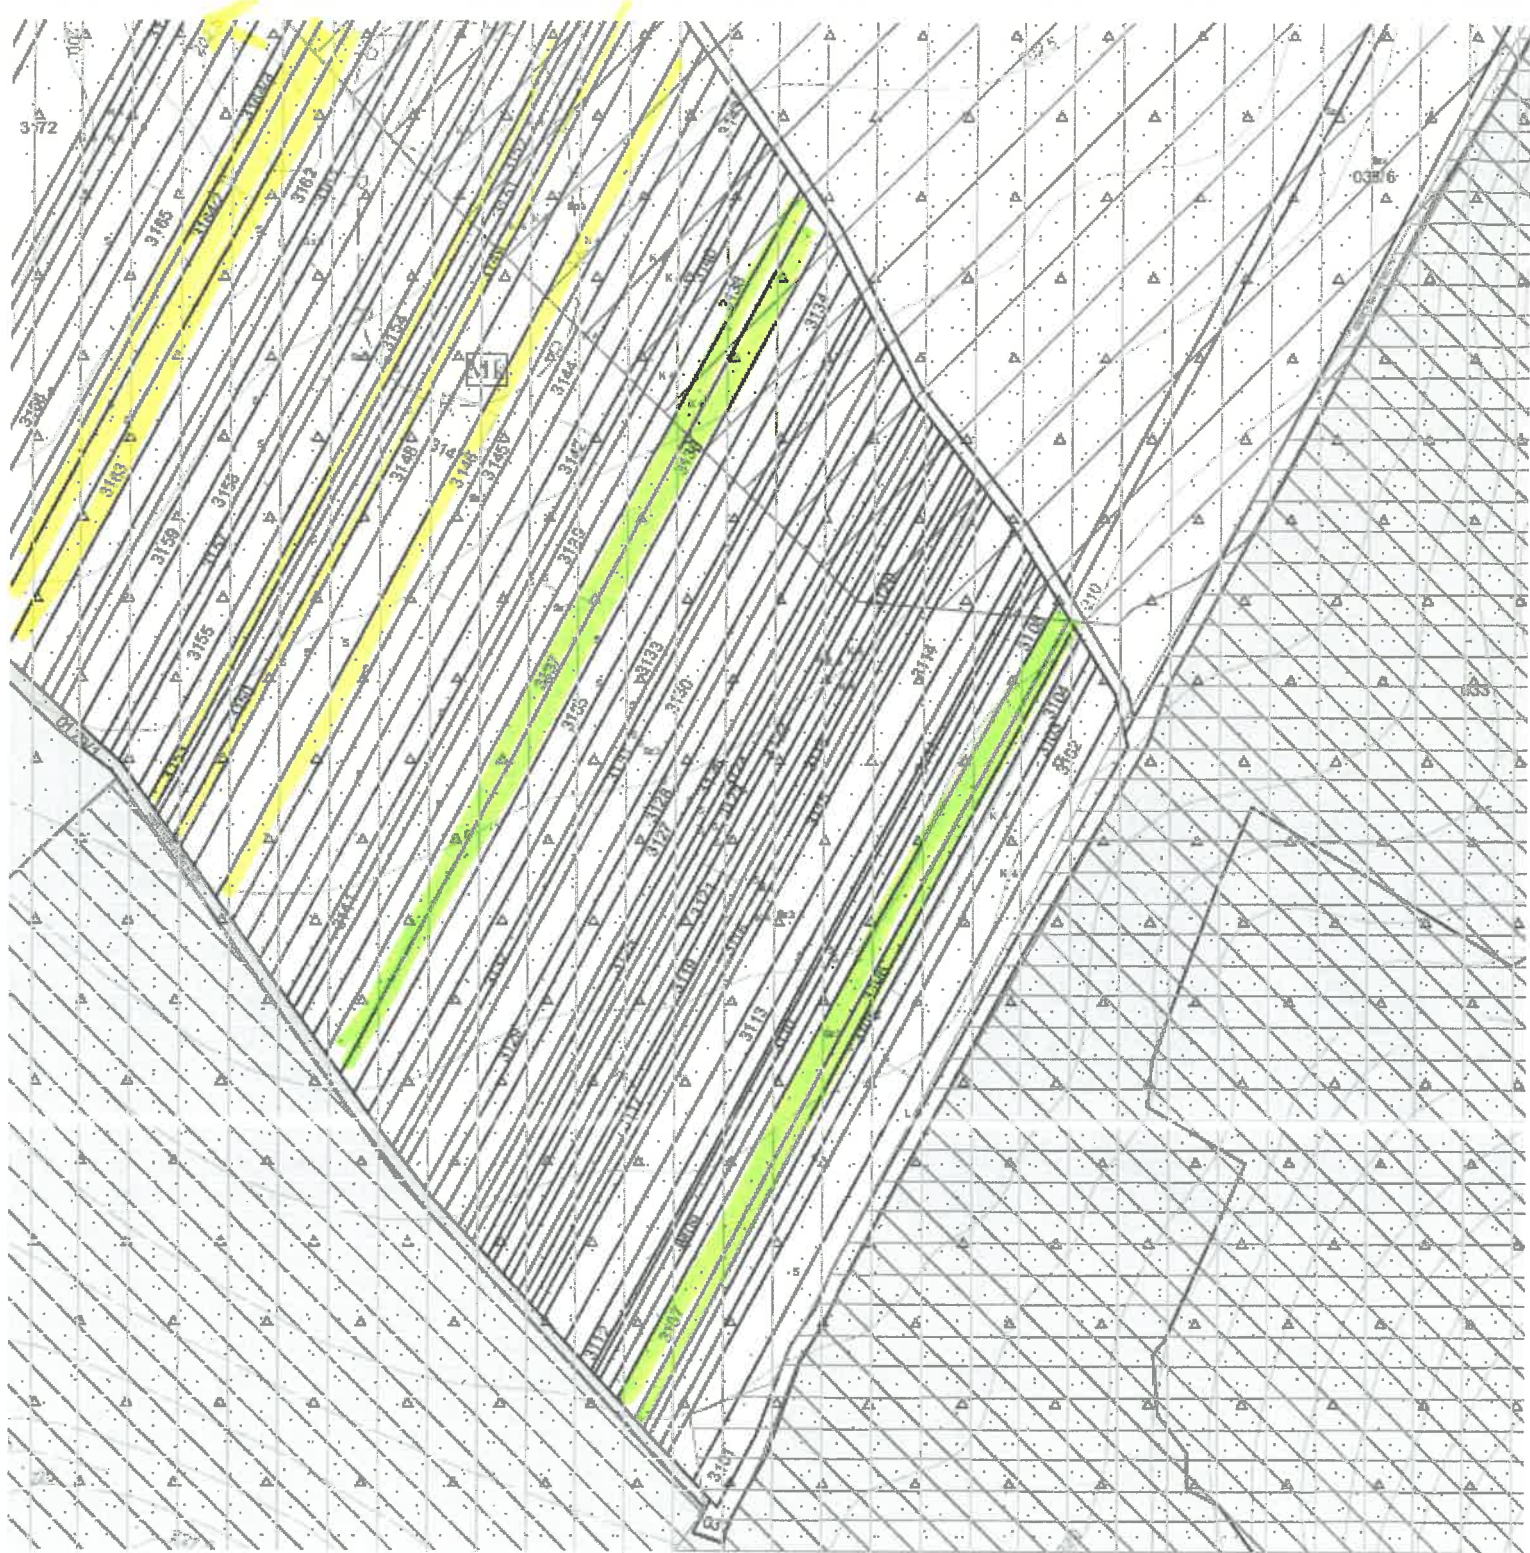



Bérelt terület

3164/1
3164/2
3163
3146
3149
3153

Szakad terület:

3106 szőlő 1036m²
3107 szőlő 2018m²

3136 növény 2305m²
3137 kert, növény 2050m²